

Beratung & Vermietung:




Manuel Hofer
+43 (0)512 39 21 31-28
+43 (0)664 184 85 55
m.hofer@cityreal.at

Hermann Walcher
+43 (0)512 39 21 31-25
+43 (0)664 428 61 01
walcher@cityreal.at

Für das Ein-Frau- / Ein-Mann-Start-Up,
oder für die Niederlassung mit geringem oder
kurzfristigem Raumbedarf
empfehlen wir die designten Kleinbüros in den
open-office-Strukturen.

Alles schon da:
kostenlose Nutzung vom technisch perfekt ausge-
statteten Besprechungsraum,
repräsentativer Empfang,
gemeinsame Nutzung von Sozial- + Sanitärbereich
.....

SOHOINNSBRUCK

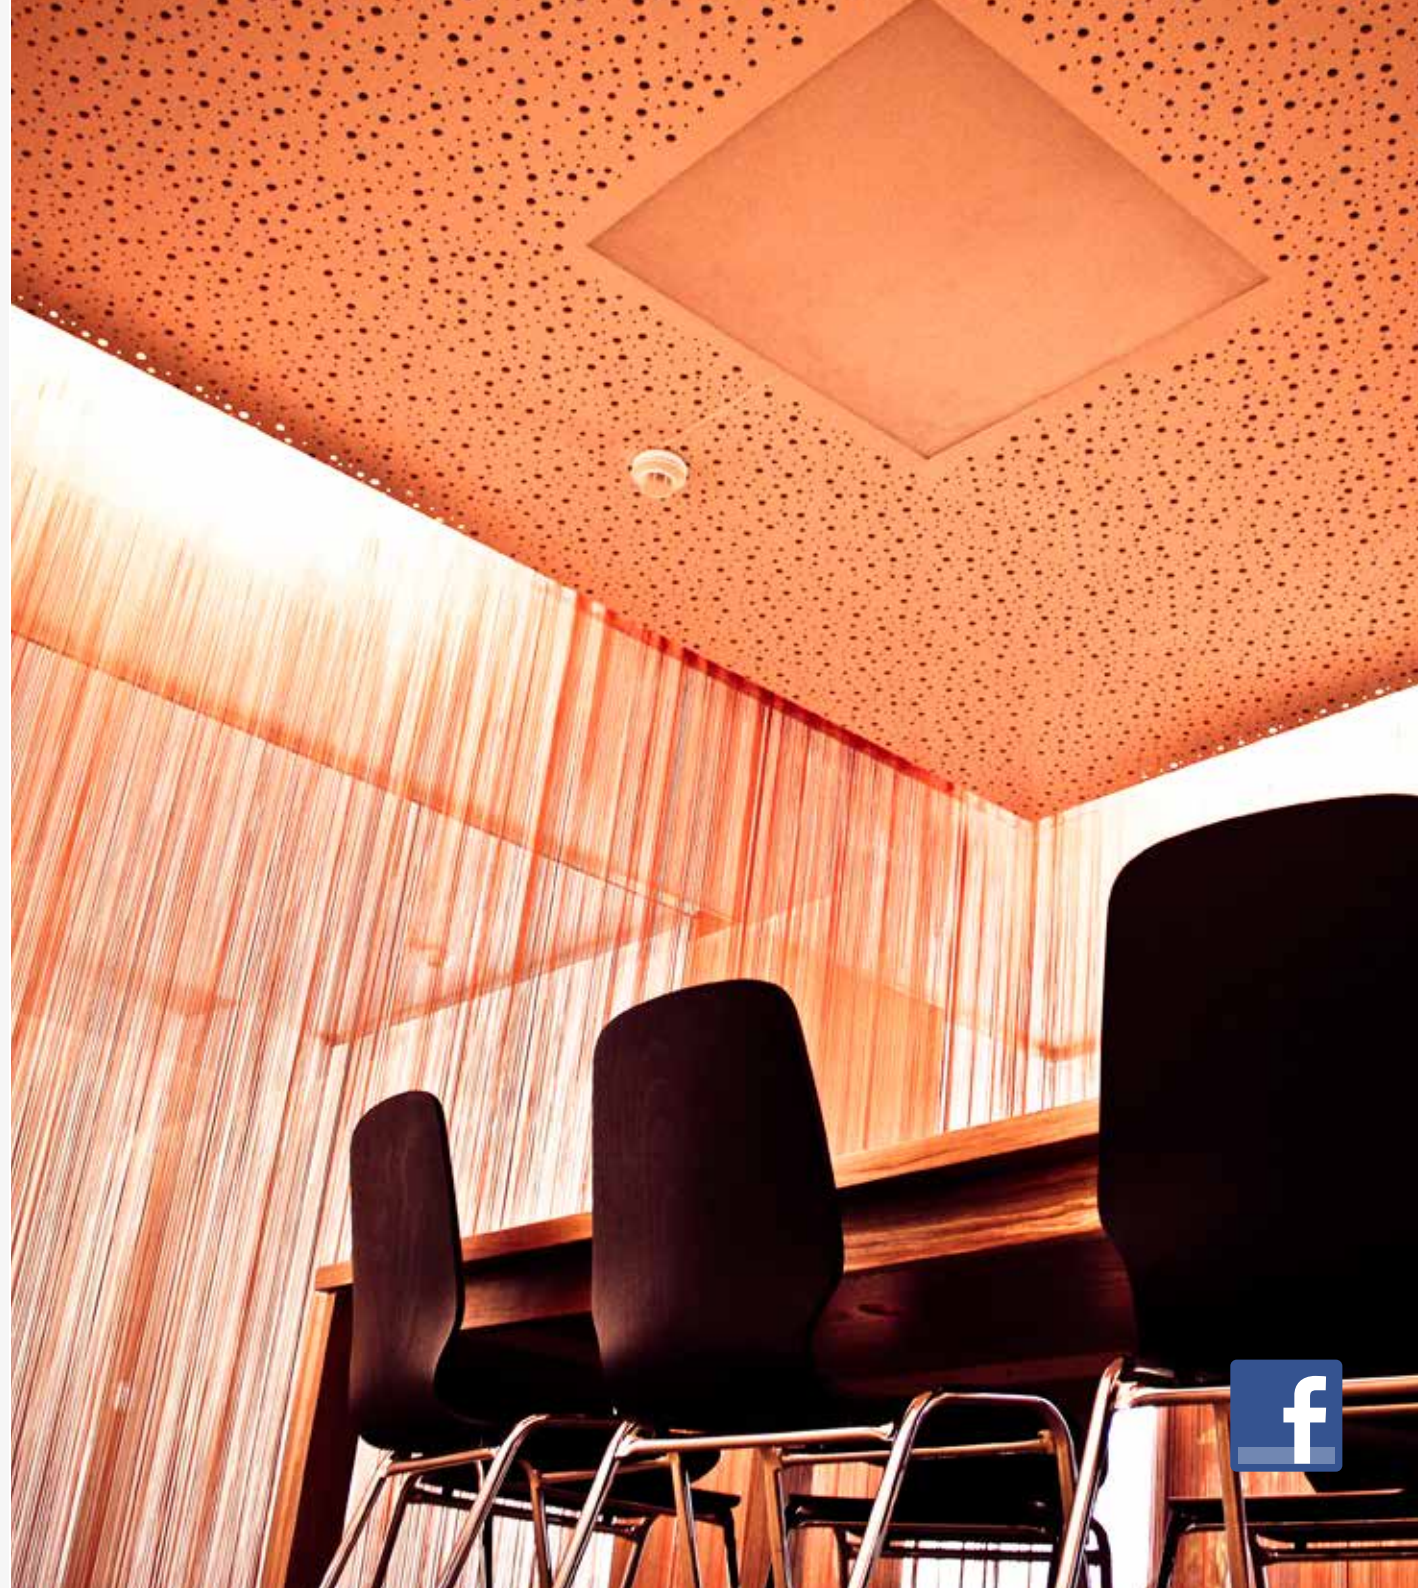

TOP 001_25
TYP: **OPEN OFFICE**
AUSRICHTUNG: **SÜDEN**
ARBEITSPLÄTZE: **4**
EBENE: **1.OG**
FLÄCHE: **58,78 m²**
NUTZFLÄCHE: **73,77 m²**


HWB 18,11 kWh/m²a, Klasse A

NETTOMIETE: € 930,00 p.m.

BEWIRTSCHAFTUNGSKOSTEN
NETTO INKL. STROM: € 206,91 p.m.

STELLPLATZ: € 75,00 p.m.

VERFÜGBAR AB: 01.01.2019

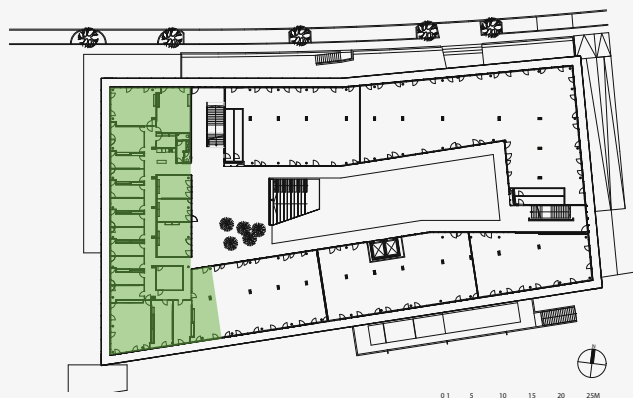

SOHO INNSBRUCK

